



PŮDORYS - SCHÉMA

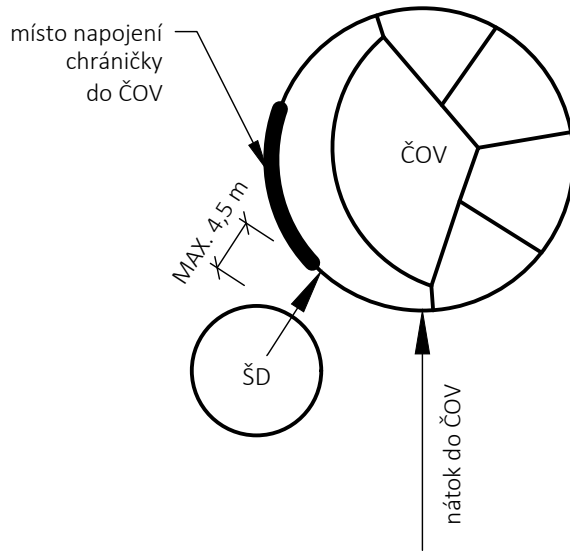

ŘEZ - OSAZENÍ

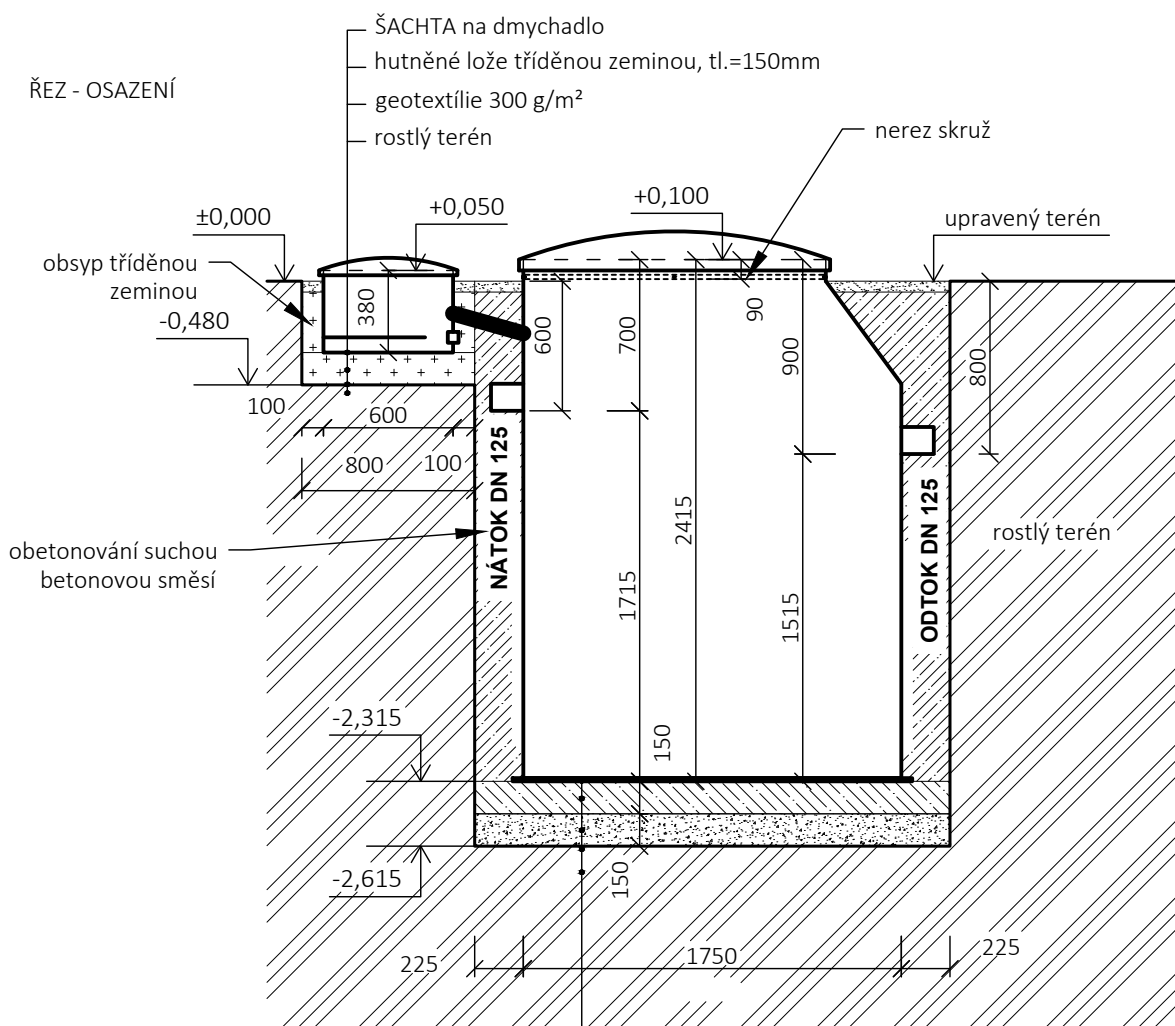

- AT 12 KONUS dno průměr 1850mm, tl. 15mm
- bet. deska tl.=150mm, při spodním líci armovaná kari sítí 150/150/6mm (krytí výztuže min. 25mm)
- hutněné štěrkové lože, tl.=150mm
- geotextílie 300 g/m²
- rostlý terén

POZN.: optimální HG podmínky

NÁZEV ZAKÁZKY:

ČOV AT12 + ŠACHTA NA DMYCHADLO

VV1

VÝKRES Č.

ZAKÁZKA Č.

01/2023

DATUM.

TYP/MODEL:

OSAZENÍ s obetonováním

1:35

MĚŘÍTKO.

ZUKA

KRESLIL.

ZUKA_


KONTROLOVAL.




ABPLAST Group s.r.o.

sídlo: č.p. 421, 569 56 Čistá
 provozovna: Areál radiokomunikační
 Pohodlí u Litomyšle, 570 01 Litomyšl
 info@abplastgroup.cz

PŮDORYS

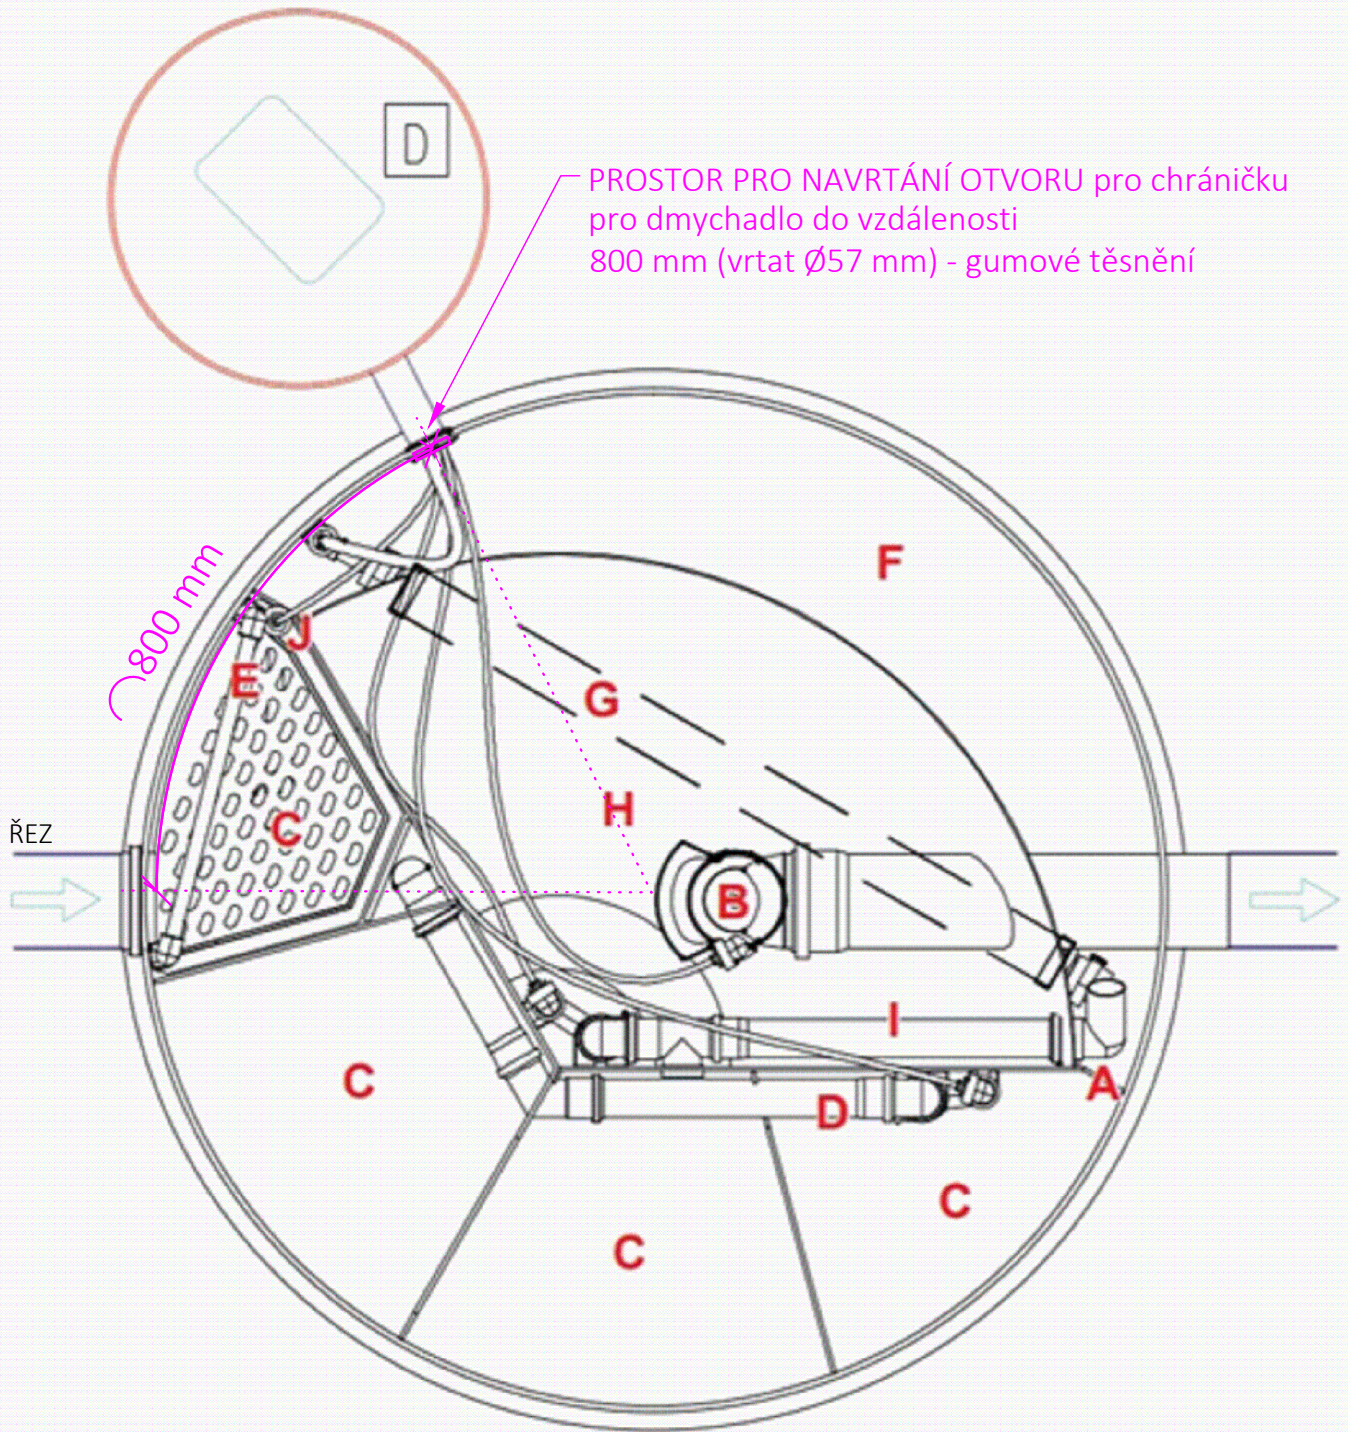

ŘEZ

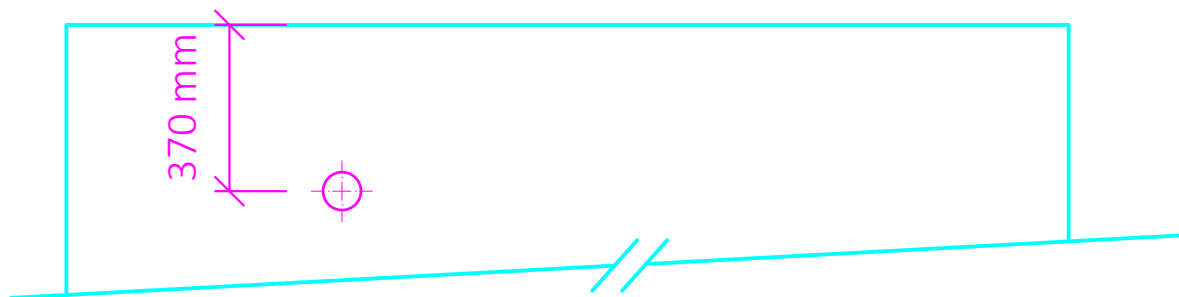

NÁZEV ZAKÁZKY:
č. ov

VV2
VÝKRES Č.

ZAKÁZKA Č.

01/2023
DATUM.



ABPLAST Group s.r.o.

sídlo: č.p. 421, 569 56 Čistá
provozovna: Areál radiokomunikací
Pohodlí u Litomyšle, 570 01 Litomyšl
info@abplastgroup.cz

TYP/MODEL:
NAVRTÁNÍ OTVORU PRO DMYCHADLO

1:10
MĚŘITKO.

ZUKA
KRESLIL.

ZUKA_
KONTOLOVAL.