
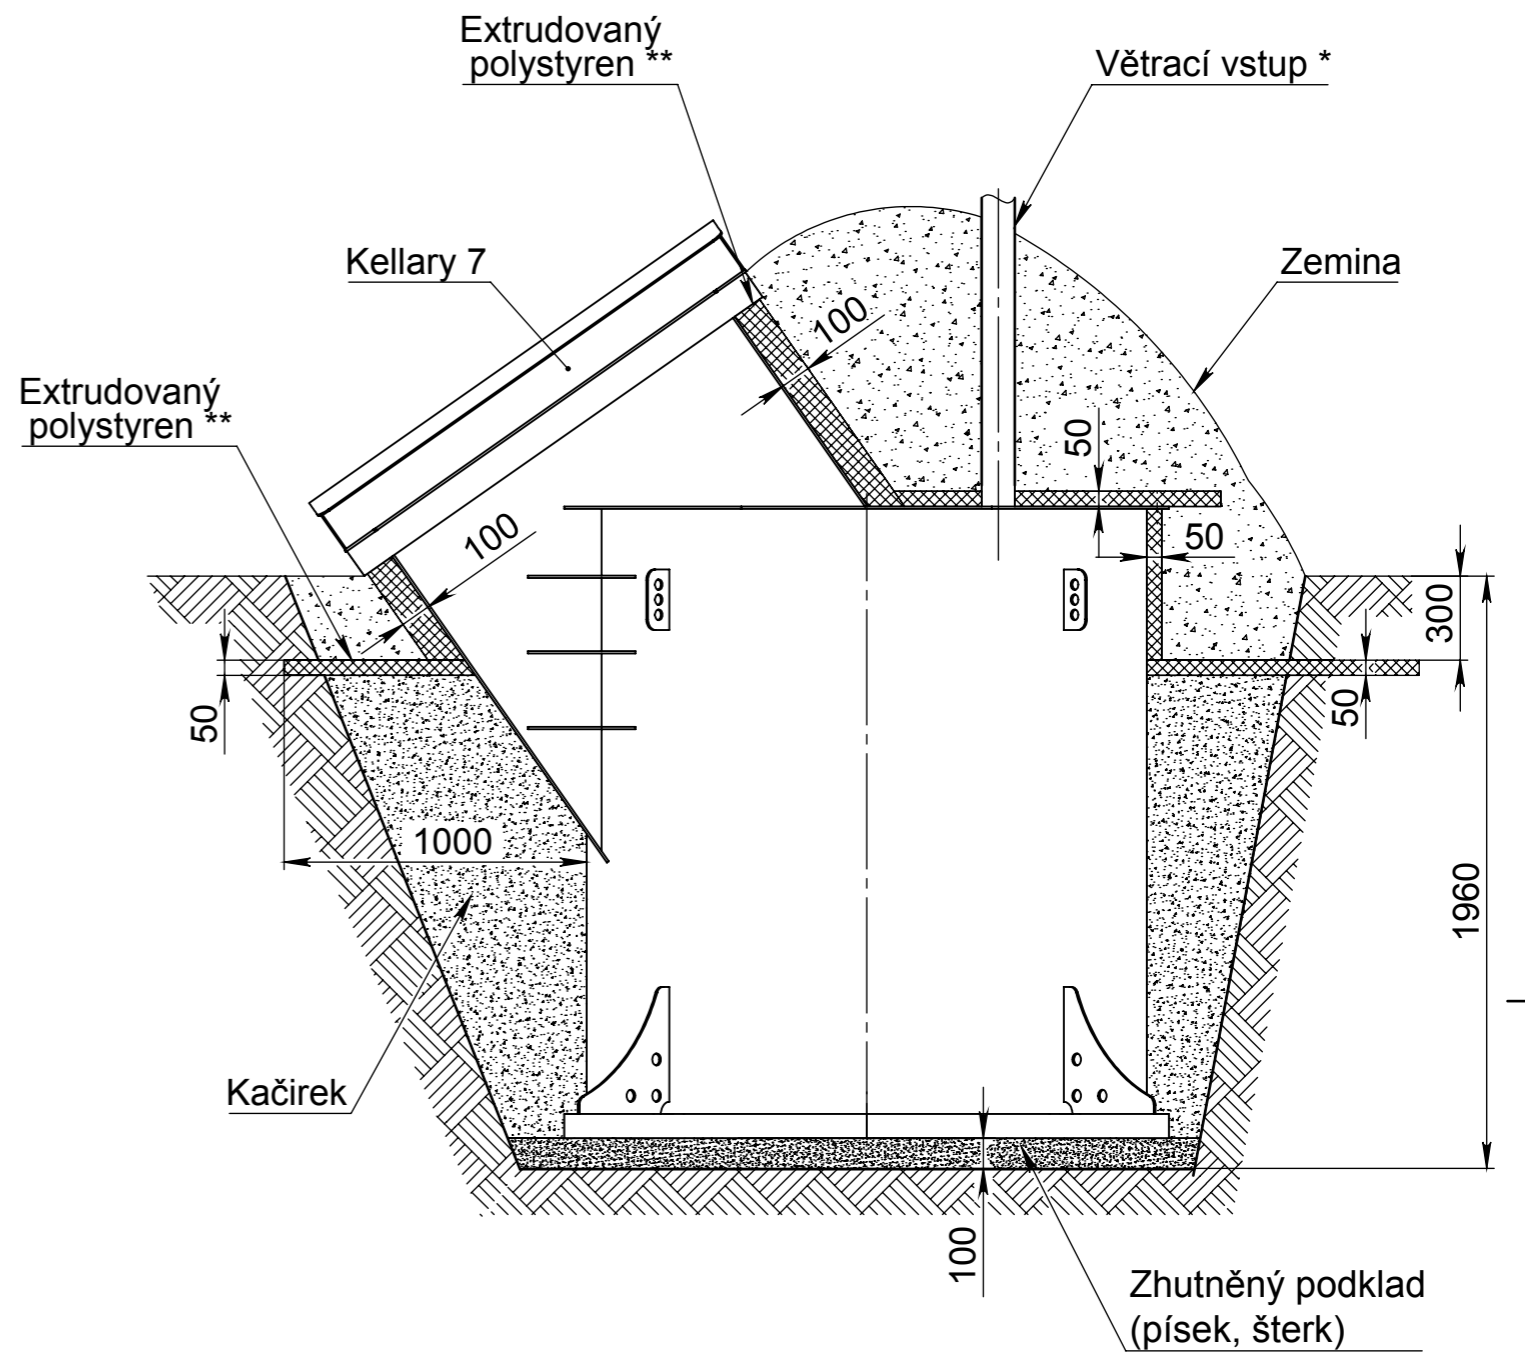


Pohled shora

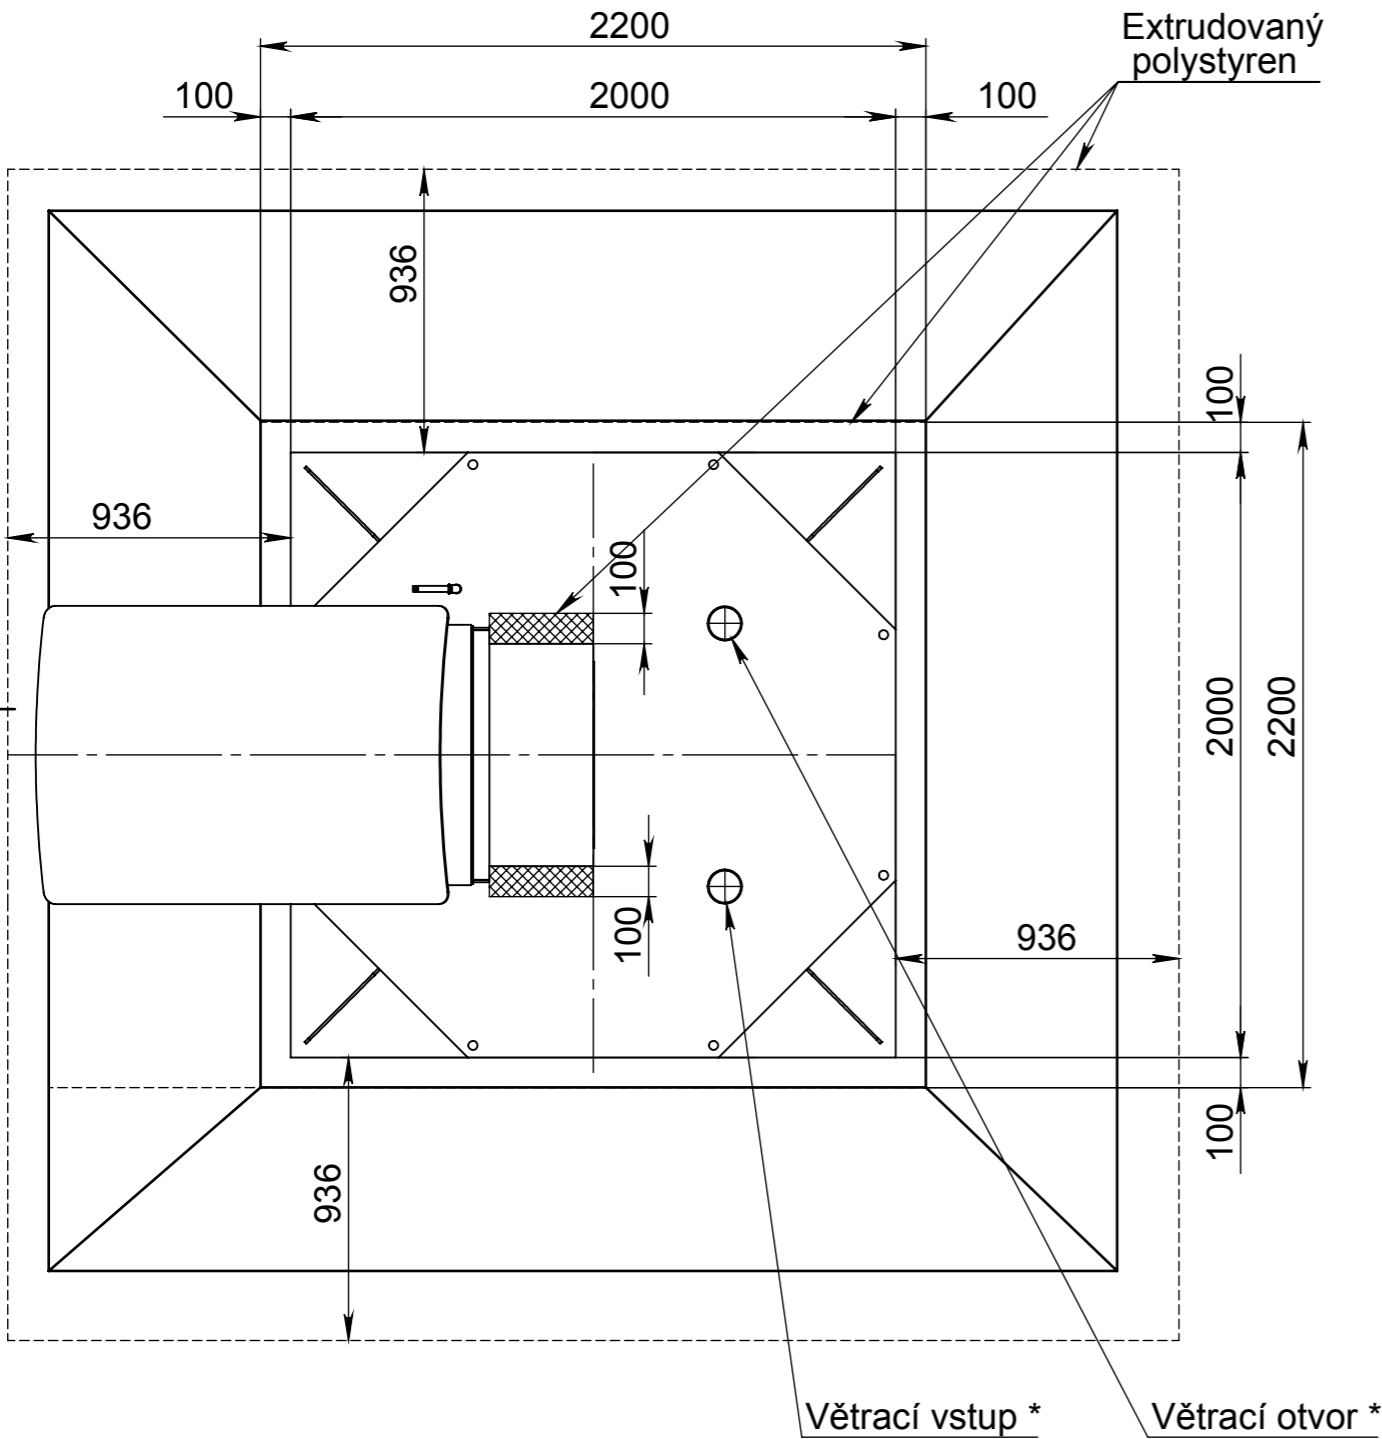

* Doporučuje se zajistit výškový rozdíl mezi vstupem a výstupem větrání nejméně 1 m
 ** Izolujte krk kolem obvodu extrudovanou polystyrénovou pěnou 100 mm

PROMÍTÁNÍ	POLOTOVAR:	MĚŘÍTKO
	MATERIÁL:	1:25
VYPRACOVAL: Diachuk D.	SCHVÁLIL: Angervax A.	TOLEROVÁNÍ ISO 8015 ANO
KONTROLOVAL: Angervax A.	DATUM: 17.03.2020	NETOLEROVANÉ ROZMĚRY ISO 2768 m K
NÁZEV		FORMÁT
		A3
ČÍSLO VÝKRESU		LIST 1 Z 1 LISTŮ